


LEGENDA

- Kanał nawiewny
- Kanał wywiewny
- Kanał czerpny
- Kanał wyrzutowy
- $120 \text{ m}^3/\text{h}$
 $\varnothing 100$
 200×150 Wydatek powietrza (m^3/h)
- $\varnothing 100$ Wymiar kanału
- Zawór nawiewny
- Zawór wyciągowy

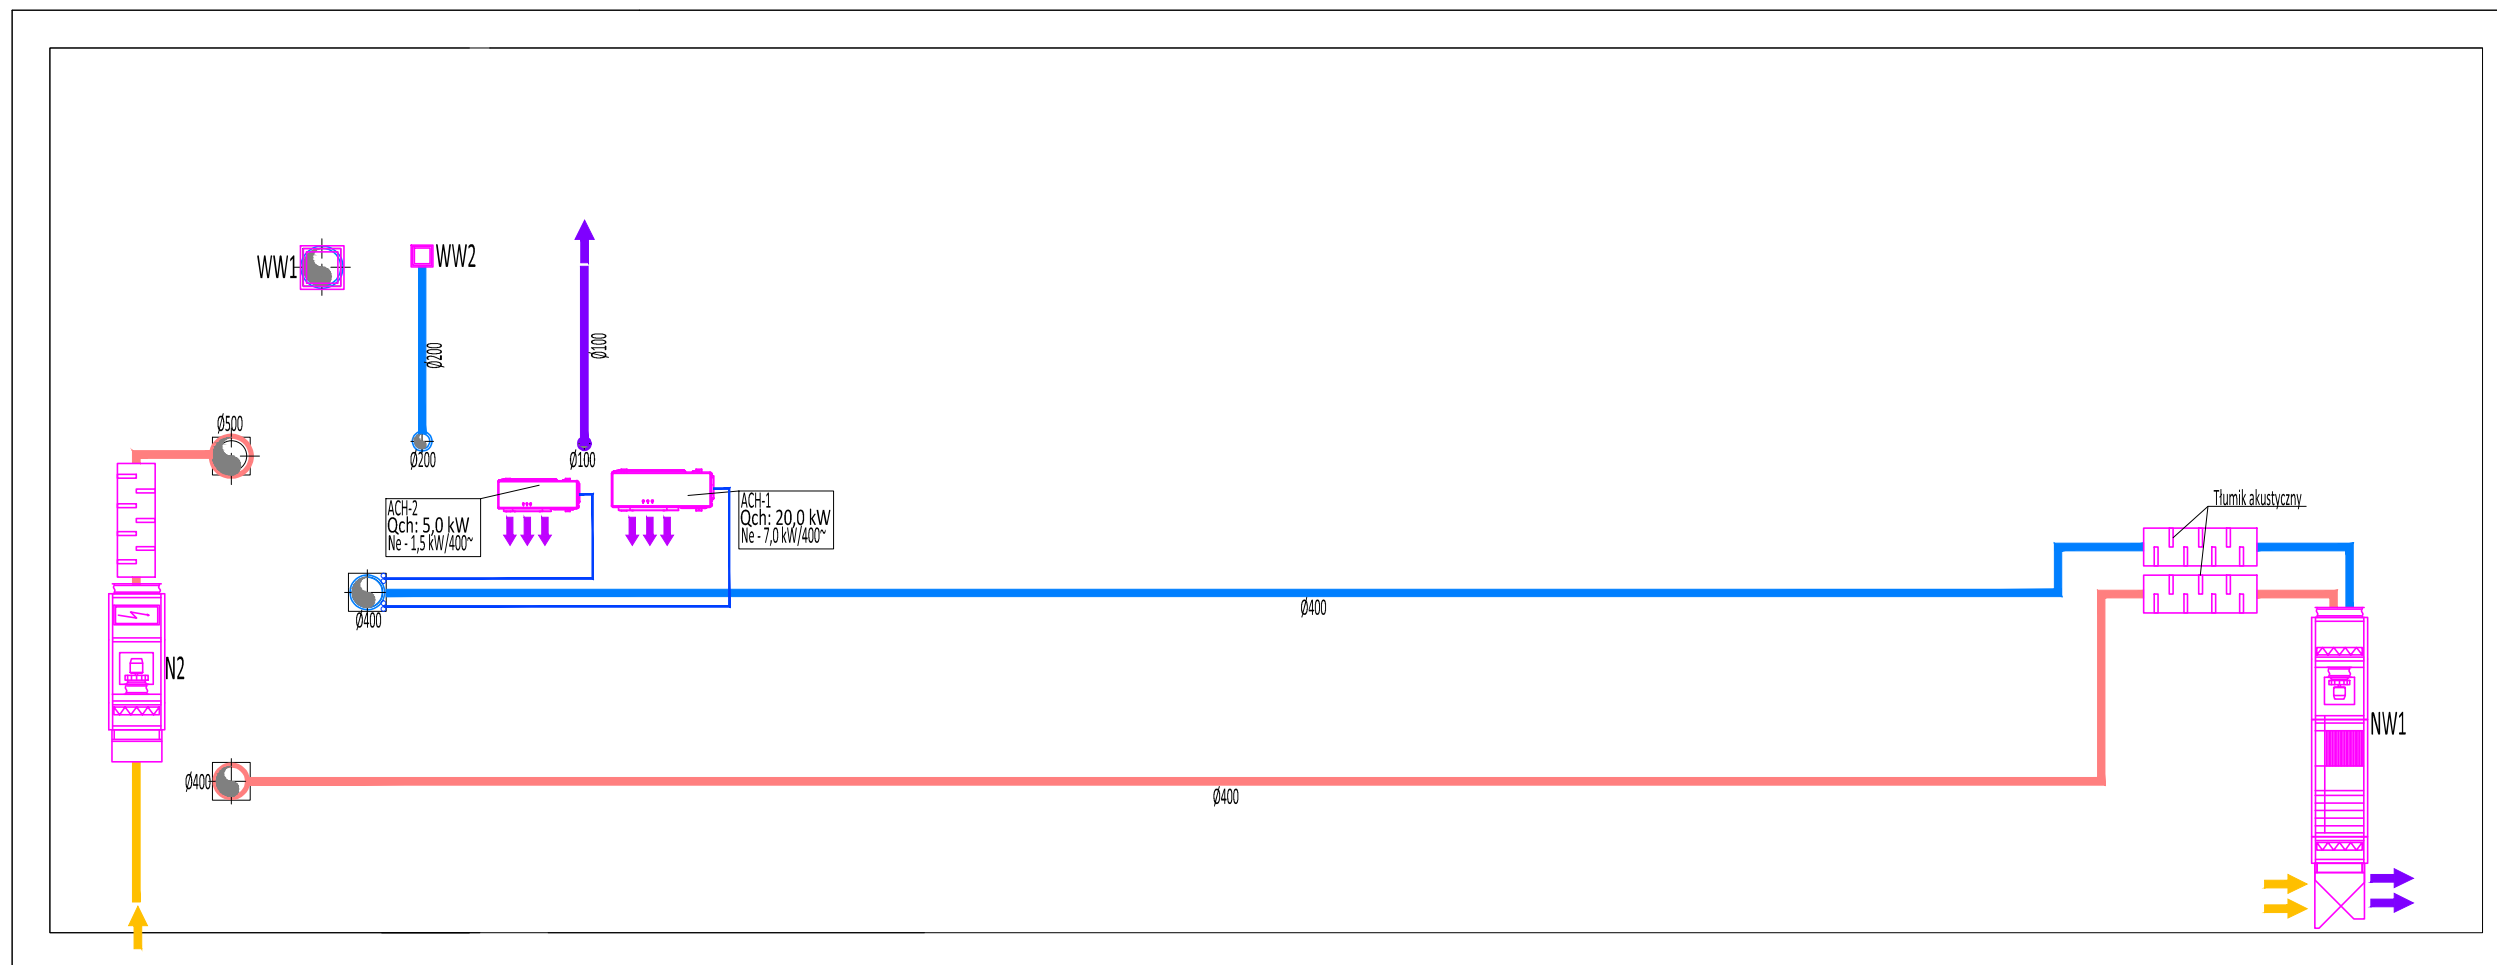

Opracowanie PROJEKT WYKONAWCZY		Branża SANITARNA
Inwestor ---		
Nazwa projektu PROJEKT INSTALACJI WENTYLACJI I KLIMATYZACJI		
Nazwa rysunku: RZUT DACHU - INSTALACJA WENTYLACJI I KLIMATYZACJI		
Nr rys.:	Skala	Data
W2	1:100	07.2019
PROJEKTANT:	Nr uprawn.	Podpis