


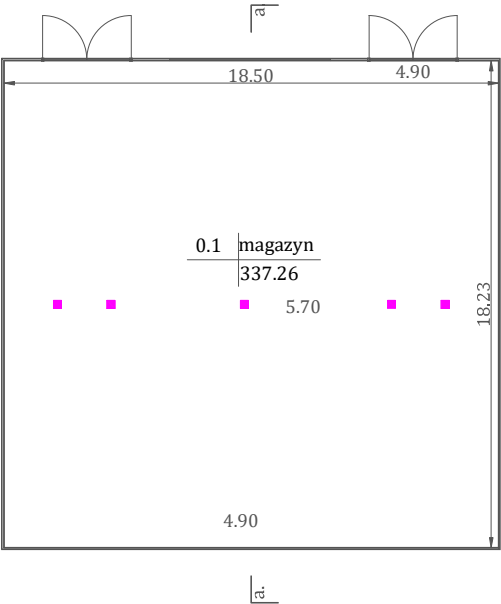

Budynek magazynowy nr 8



Wykonawca:

- Geo-Plus Krzysztof Kuhiwczak -

05-200 Wołomin
ul. Aleja Niepodległości 10/62
NIP 125 130 40 34
biuro@geo-plus.pl / 505-790-579

Województwo:mazowieckie

Miasto: Warszawa

ulica: Przecławska 1

Założenia:

Pomiar i opracowanie wykonano w oparciu o normę
PN ISO 9836:2015-12.

Pomiar wykonano na wysokości podłogi.

Pomiar wykonano w świetle wykończonych ścian.

Do powierzchni netto nie wliczono powierzchni przejść między
pomieszczeniami.

Miary podano w metrach z dokładnością do dwóch miejsc po przecinku.

Pomiar wykonano certyfikowanymi urządzeniami firm Leica oraz Stonex.

Obliczenia powierzchni oraz rzuty Lokali opracowano w środowisku CAD.

Pomieszczenia niedostępne wrysowano na podstawie dokumentacji technicznej
budynku bądź na podstawie cech charakterystycznych budynku.

Data pomiaru: listopad 2020

Skala 1:200

Zestawienie powierzchni

Rodzaj powierzchni	Powierzchnia[m ²]
Powierzchnia netto	337,26


Legenda

20.29	wymiar liniowy
0.39 magazyn 204.57	numer pomieszczenia/funkcja/ powierzchnia
●	pion kanalizacyjny
■	kratka wentylacyjna
●	pion C.O.
┌	drzwi
└	okno
3.21	wysokość pomieszczenia


Pomierzył	mgr inż. Krzysztof Kuhiwczak	
Wrysował	mgr inż. Krzysztof Kuhiwczak	
Sprawdził	mgr inż. Bogdan Marek Zbyszynski upr. budowlane: st-26/81	



Budynek magazynowy nr 8
Rysunki elewacji oraz przekrój

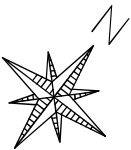


Przekrój charakterystyczny

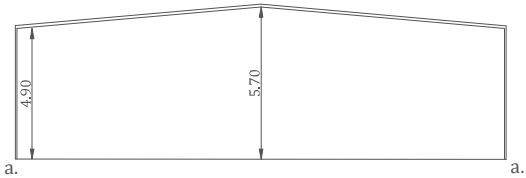


Elewacja południowa




Elewacja wschodnia

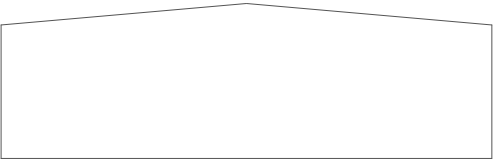

Elewacja północna

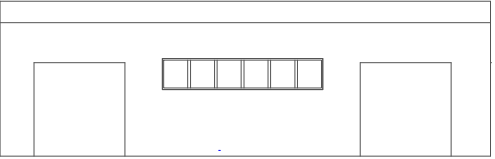

Elewacja zachodnia

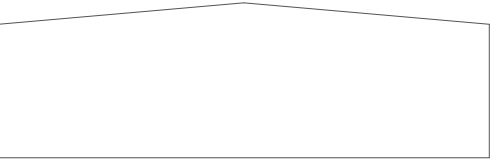

Wykonawca:

- **Geo-Plus Krzysztof Kuhiwczak** -

05-200 Wołomin

ul. Aleja Niepodległości 10/62

NIP 125 130 40 34

biuro@geo-plus.pl / 505-790-579

Województwo: mazowieckie

Miasto: Warszawa

ulica: Przecławska 1

Założenia:

Pomiar i opracowanie wykonano w oparciu o normę
PN ISO 9836:2015-12.

Pomiar wykonano na wysokości podłogi.

Pomiar wykonano w świetle wykończonych ścian.

Do powierzchni netto nie wliczono powierzchni przejść między
pomieszczeniami.

Miary podano w metrach z dokładnością do dwóch miejsc po przecinku.

Pomiar wykonano certyfikowanymi urządzeniami firm Leica oraz Stonex.

Obliczenia powierzchni oraz rzuty Lokali opracowano w środowisku CAD.

Pomieszczenia niedostępne wrysowano na podstawie dokumentacji technicznej
budyńku bądź na podstawie cech charakterystycznych budynku.

Data pomiaru: **listopad 2020**

Skala **1:200**

Pomierzył	mgr inż. Krzysztof Kuhiwczak	
Wrysował	mgr inż. Krzysztof Kuhiwczak	
Sprawdził	mgr inż. Bogdan Marek Zbyszynski upr. budowlane: st-26/81	