



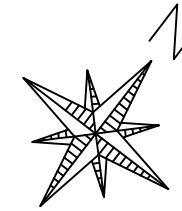

Budynek biurowo - magazynowy nr 11 Dach

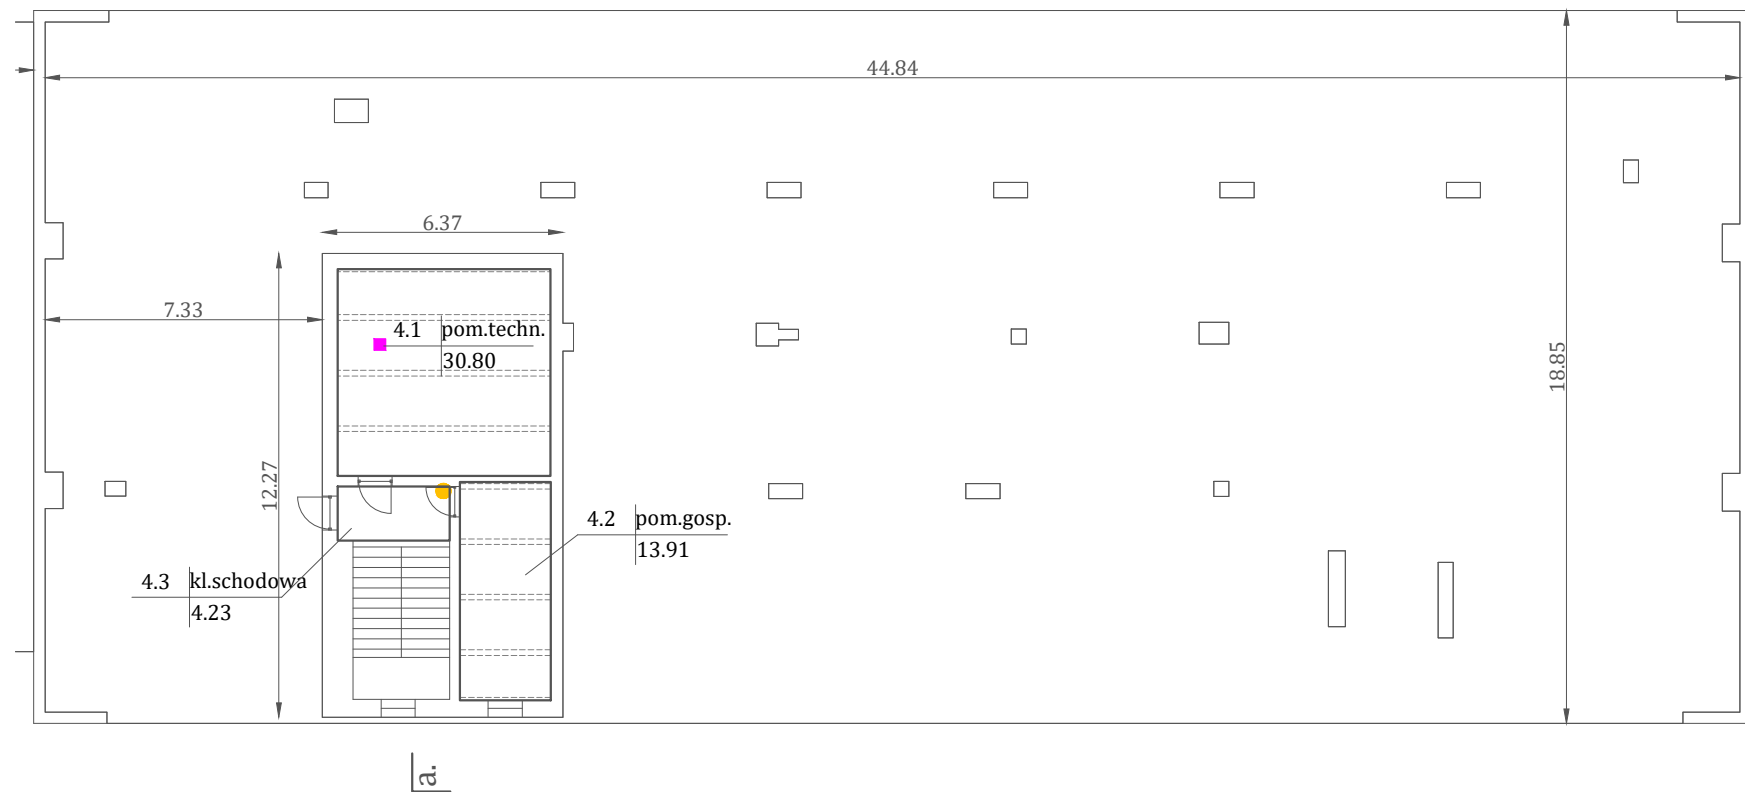

Zestawienie powierzchni kondygnacji 4					
Funkcja	Nr	Powierzchnia po podłodze (m ²)	Powierzchnia o wys.>1.40m (m ²)	Powierzchnia o wys.< 2.20m (m ²)	Powierzchnia netto (m ²)
pom.techn.	4.1	30,80		30,80	30,80
pom.gosp.	4.2	13,91		13,91	13,91
kl.schodowa	4.3	4,23		4,23	4,23
Suma (m ²)		48,94	0,00	48,94	48,94



Wykonawca:
- Geo-Plus Krzysztof Kuhiwczak -
05-200 Wołomin
ul. Aleja Niepodległości 10/62
NIP 125 130 40 34
biuro@geo-plus.pl / 505-790-579

Województwo: mazowieckie
Miasto: Warszawa
ulica: Przecławska 1

Założenia:

Pomiar i opracowanie wykonano w oparciu o normę
PN ISO 9836:2015-12.

Pomiar wykonano na wysokości podłogi.

Pomiar wykonano w świetle wykończonych ścian.

Do powierzchni netto nie wliczono powierzchni przejść między pomieszczeniami.

Miary podano w metrach z dokładnością do dwóch miejsc po przecinku.

Pomiar wykonano certyfikowanymi urządzeniami firm Leica oraz Stonex.

Obliczenia powierzchni oraz rzuty Lokali opracowano w środowisku CAD.
Pomieszczenia niedostępne wrysowano na podstawie dokumentacji technicznej budynku bądź na podstawie cech charakterystycznych budynku.

Data pomiaru: listopad 2020

Skala 1:200

Zestawienie powierzchni

Rodzaj powierzchni	Powierzchnia [m ²]
Powierzchnia netto	48,94

Legenda

20.29	wymiar liniowy
0.39 magazyn 204.57	numer pomieszczenia/funkcja/ powierzchnia
●	pion kanalizacyjny
■	kratka wentylacyjna
●	pion C.O.
⌋	drzwi
⌋	okno
3.21	wysokość pomieszczenia

Pomierzył	mgr inż. Krzysztof Kuhiwczak
Wrysował	mgr inż. Krzysztof Kuhiwczak
Sprawdził	mgr inż. Bogdan Marek Zbyszyński upr. budowlane: st-26/81