


- WYBURZENIA, ELEMENTY DO USUNIĘCIA
- NOWE ŚCIANY
- PRZEDŚCIANKI ŁAZIENKOWE

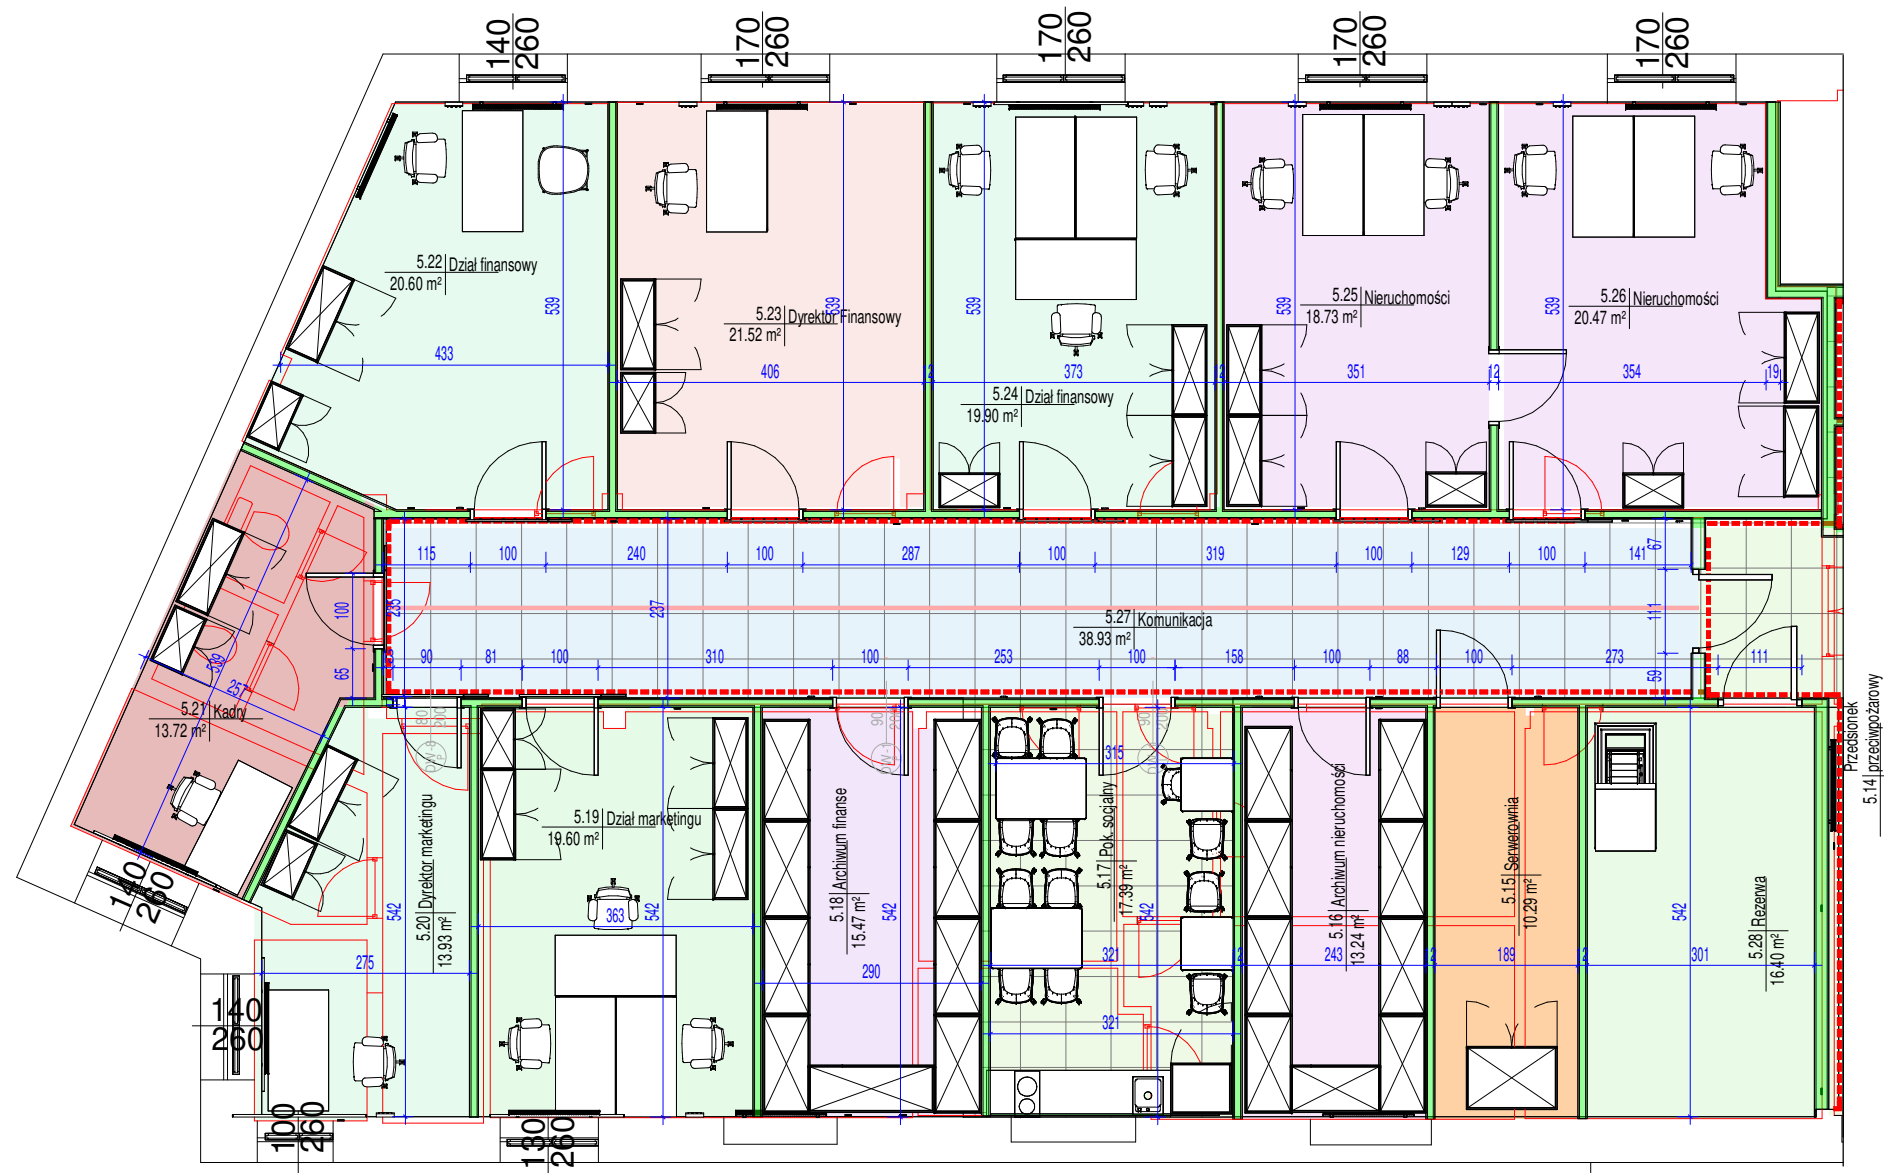

PROJEKT KONCEPCYJNY

	PROJEKT KONCEPCYJNY
Investor:	Wojskowe Przedsiębiorstwo Handlowe Sp. z o.o.
Inwestycja:	Koncepcyjny układ funkcjonalny oraz aranżacja wnętrz wybranych pomieszczeń budynku biurowo-usługowego przy ul. Daniłowiczowskiej 18B w Warszawie
Nazwa rys.:	RZUT V PIĘTRA - SCHEMAT FUNKCJONALNY
ETAP:	